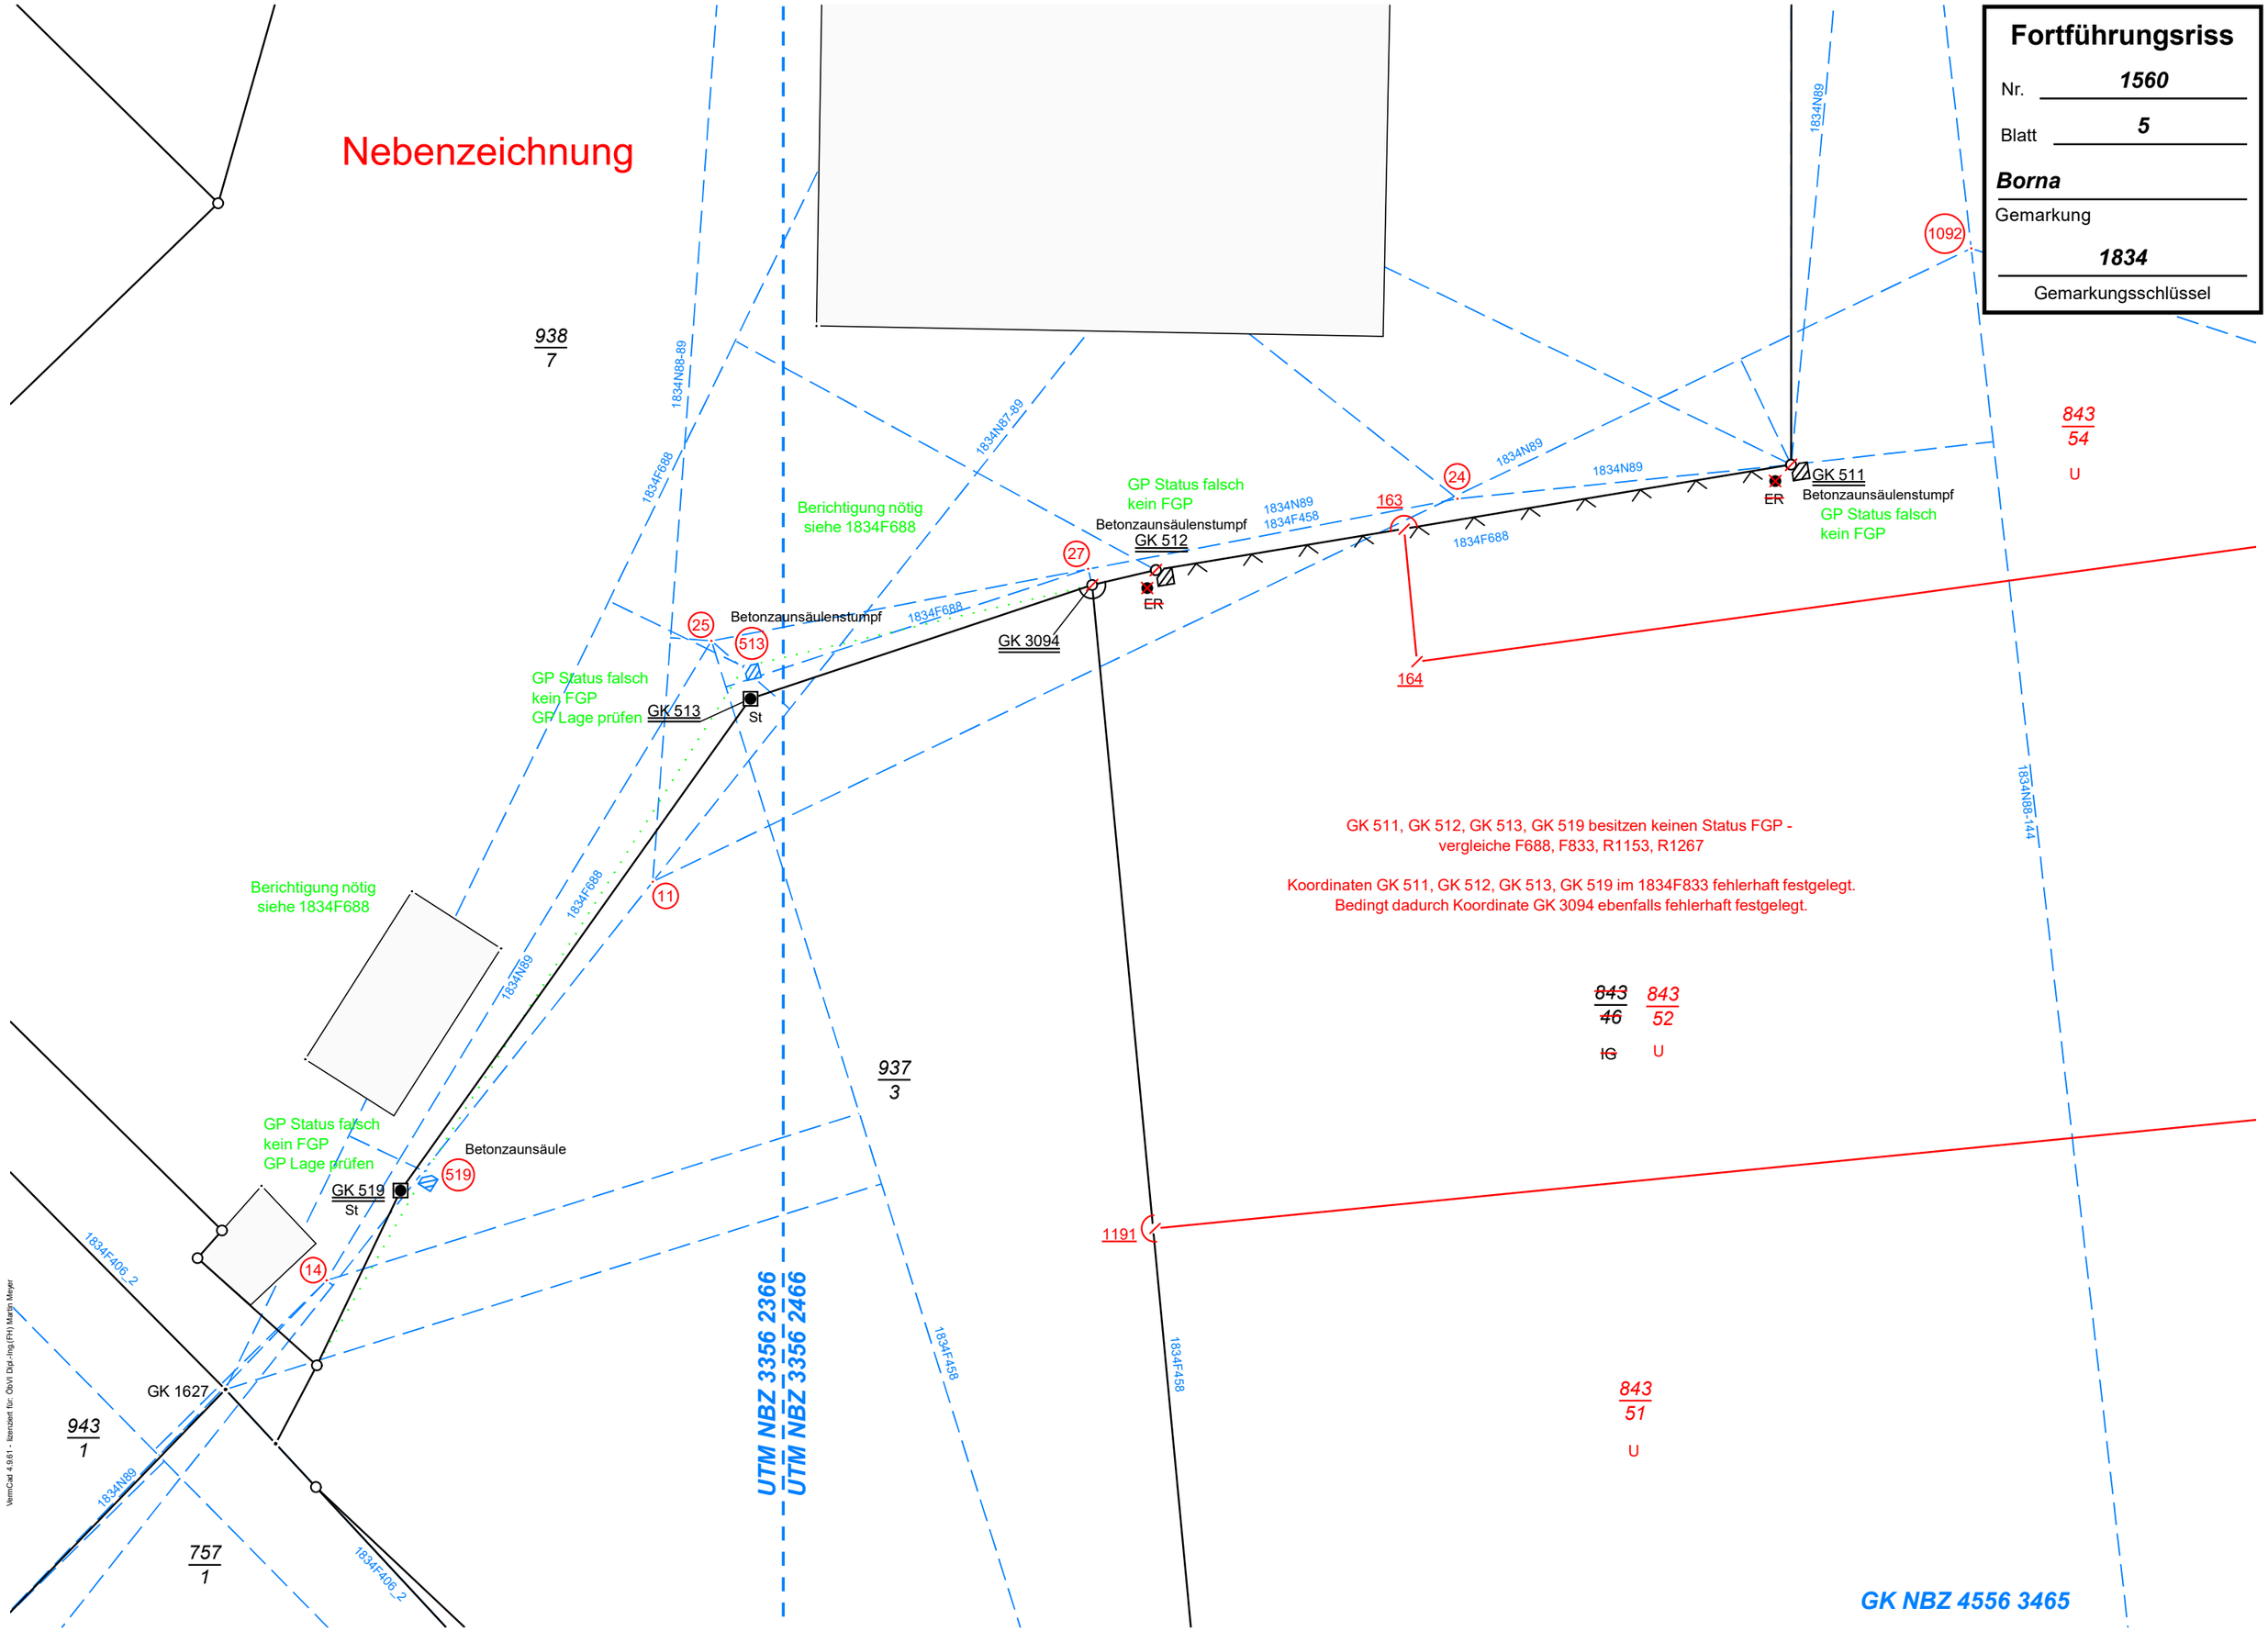
Nebenzeichnung
Fortführungsriss
Nr. 1560
Blatt 5
Borna
Gemarkung
1834
Gemarkungsschlüssel
938
7
843
54
U
1092
1834N88-89
1834F688
1834N87-89
1834N89
1834F458
1834N88-144
Berichtigung nötig
siehe 1834F688
GP Status falsch
kein FGP
Betonzaunsäulenstumpf
GK 512
ER
GK 511
Betonzaunsäulenstumpf
GP Status falsch
kein FGP
163
24
27
25
513
GK 3094
164
GP Status falsch
kein FGP
GP Lage prüfen
GK 513
St
11
GK 511, GK 512, GK 513, GK 519 besitzen keinen Status FGP -
vergleiche F688, F833, R1153, R1267
Koordinaten GK 511, GK 512, GK 513, GK 519 im 1834F833 fehlerhaft festgelegt.
Bedingt dadurch Koordinate GK 3094 ebenfalls fehlerhaft festgelegt.
843
46
IG
843
52
U
937
3
GP Status falsch
kein FGP
GP Lage prüfen
Betonzaunsäule
GK 519
St
519
14
1191
1834F406_2
GK 1627
943
1
757
1
UTM NBZ 3356 2366
UTM NBZ 3356 2466
843
51
U
GK NBZ 4556 3465