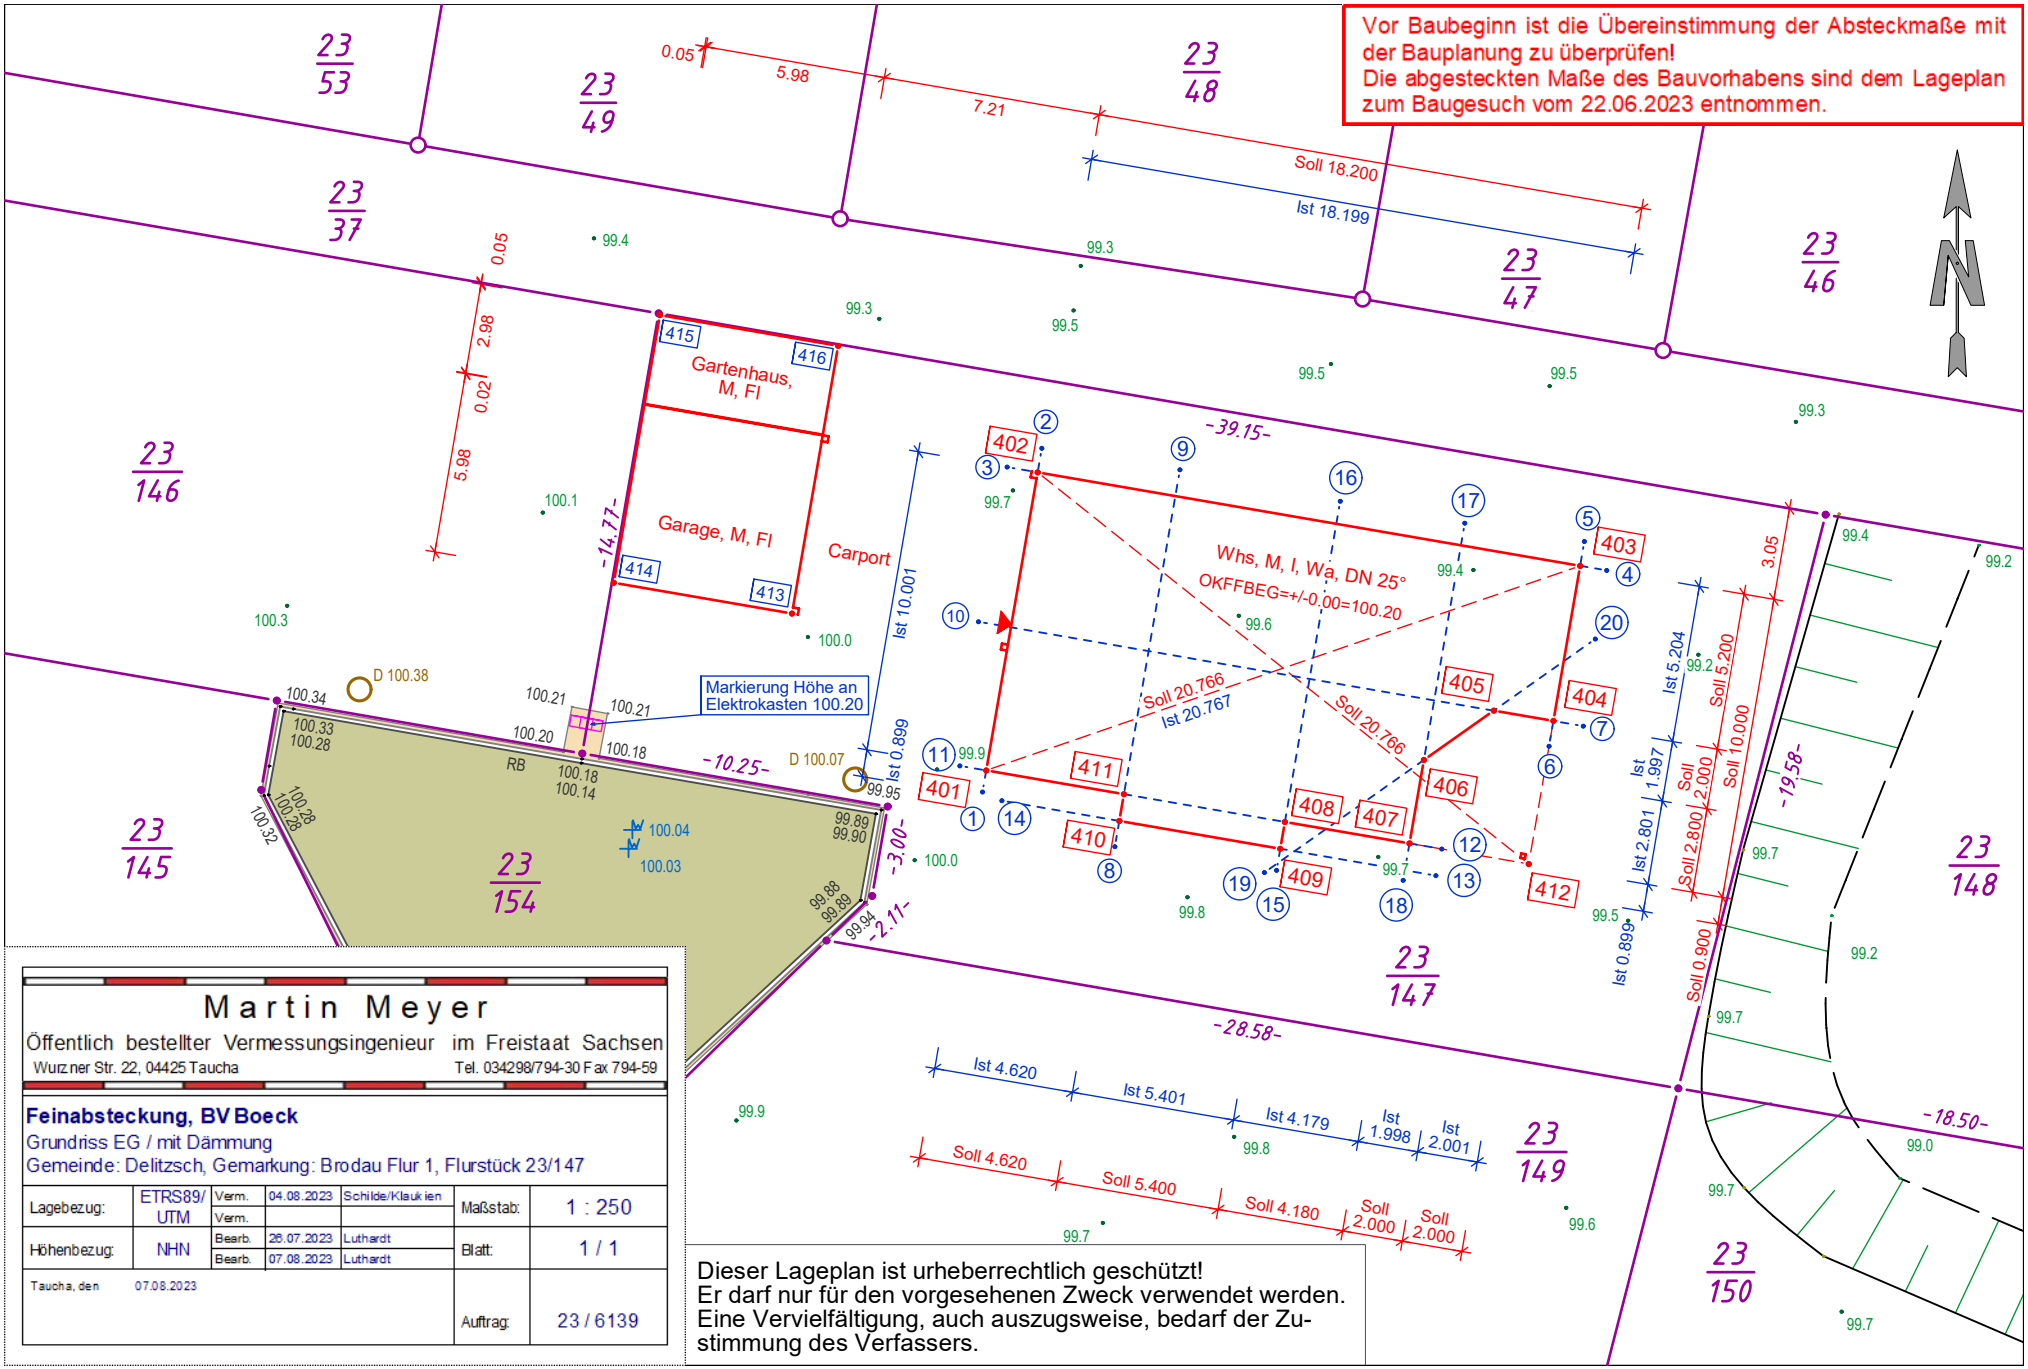

Martin Meyer

Öffentlich bestellter Vermessungsingenieur im Freistaat Sachsen

Wurzner Str. 22, 04425 Taucha — Tel. 034298/794-30 Fax 794-59

Feinabsteckung, BV Boeck

Grundriss EG / mit Dämmung

Gemeinde: Delitzsch, Gemarkung: Brodau Flur 1, Flurstück 23/147

Lagebezug:	ETRS89/ UTM	Verm.	04.08.2023	Schilde/Klaukien	Maßstab:	1 : 250
		Verm.				
Höhenbezug:	NHN	Bearb.	26.07.2023	Luthardt	Blatt:	1 / 1
		Bearb.	07.08.2023	Luthardt		
Taucha, den	07.08.2023				Auftrag:	23 / 6139

Dieser Lageplan ist urheberrechtlich geschützt!
Er darf nur für den vorgesehenen Zweck verwendet werden.
Eine Vervielfältigung, auch auszugsweise, bedarf der Zustimmung des Verfassers.