

Vermessungsbüro Martin Meyer

Öffentlich bestellter Vermessungsingenieur im Freistaat Sachsen

Wurzner Straße 22 * 04425 Taucha * Telefon 034298-79430 * E-Mail info@vbmeyer.de

Anlage zum Bescheid

Antrags-Nr. 1125_231009


Fortführungsriß-Nr.: 400

Gemeinde: Stadt Leipzig

Gemarkung: Lausen

Maßstab: ohne

Datum: 11.09.2023

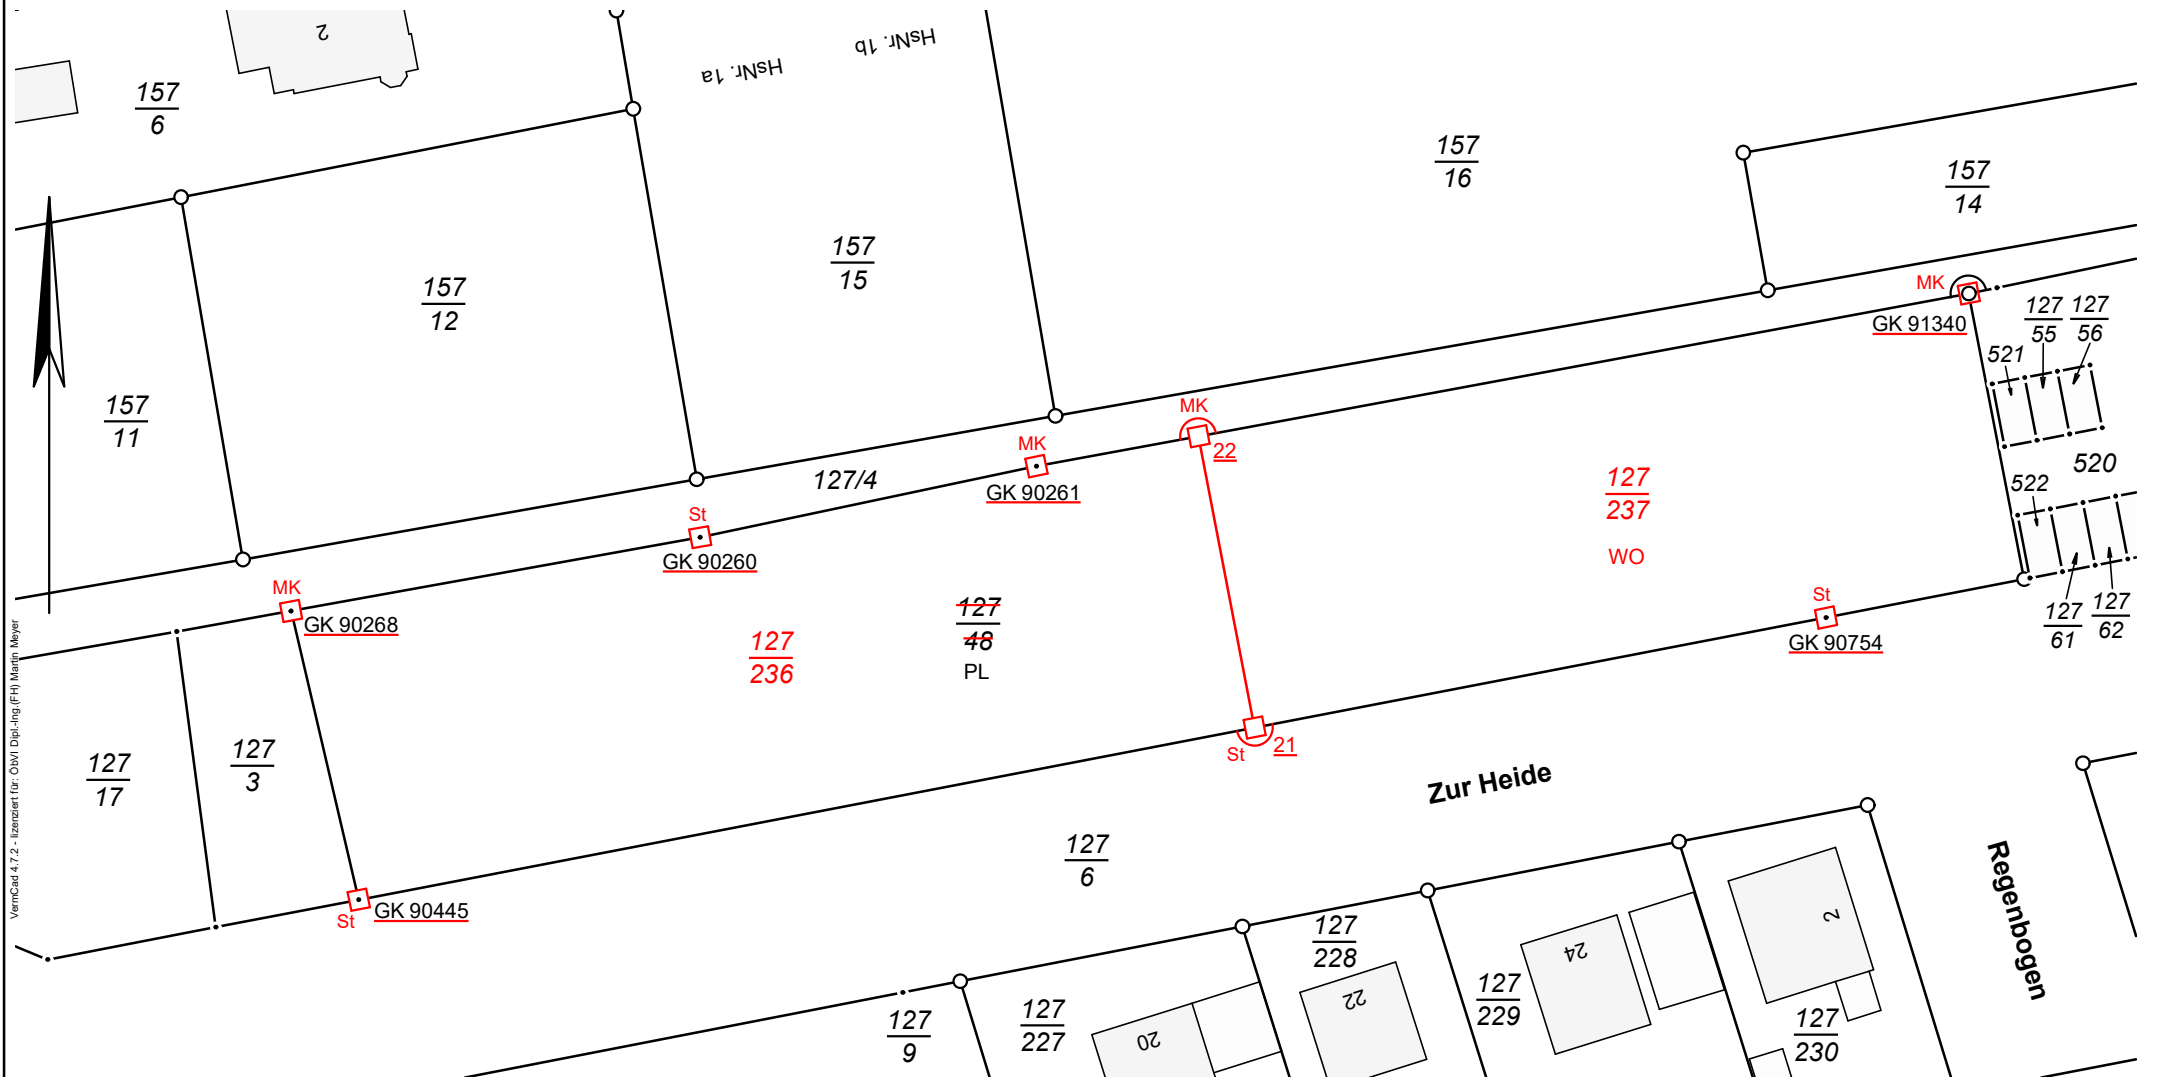

VermCad 4.7.2 - lizenziert für: OBVI Dipl.-Ing. (FH) Martin Meyer

Legende (Kataster)

- abgemerkter Grenzpunkt
- nicht abgemerkter Grenzpunkt
- /○ ausgesetzter/ weiter ausgesetzter Grenzpunkt

- Grenzmarke vorgefunden
- Grenzpunkt vorgefunden, sonstige Grenzmarke
- ⊗/⊗ Grenzpunkt, Abmarkung wird kurzfristig ausgesetzt
- ⊗/⊗ Grenzpunkt, von der Abmarkung wird abgesehen
- /○ Abmarkung des neuen Grenzpunktes (Grenzstein/ Bolzen)
- ⊗ sonstige Grenzmarke lagefalsch entfernt und durch Stein ersetzt
- grüne Darstellungen verweisen auf eine Berichtigung
- ⊗/⊗ absehen von der Abmarkung (Zaunpfosten, Zaunsäule vorgefunden)

St, FSt, B, MK, N = Stein, Feldstein, Bolzen, Kunststoffmarke, Nagel